


 komposithallen		REVIDERAD 2018-02-19	
		Komposithallen AB Vävaregatan 7 665 32 Kil	
	NAMN	DATE	TITLE: Förslag på lastbilsvätt
SKAPAD	Hannes Jernberg	2018-02-13	
KONTROLL			
GODKÄND			
TILLVERKAS			
MATERIAL:		DWG NO.	20180213
WEIGHT:		SCALE:1:100	
		SHEET 1 OF 4	

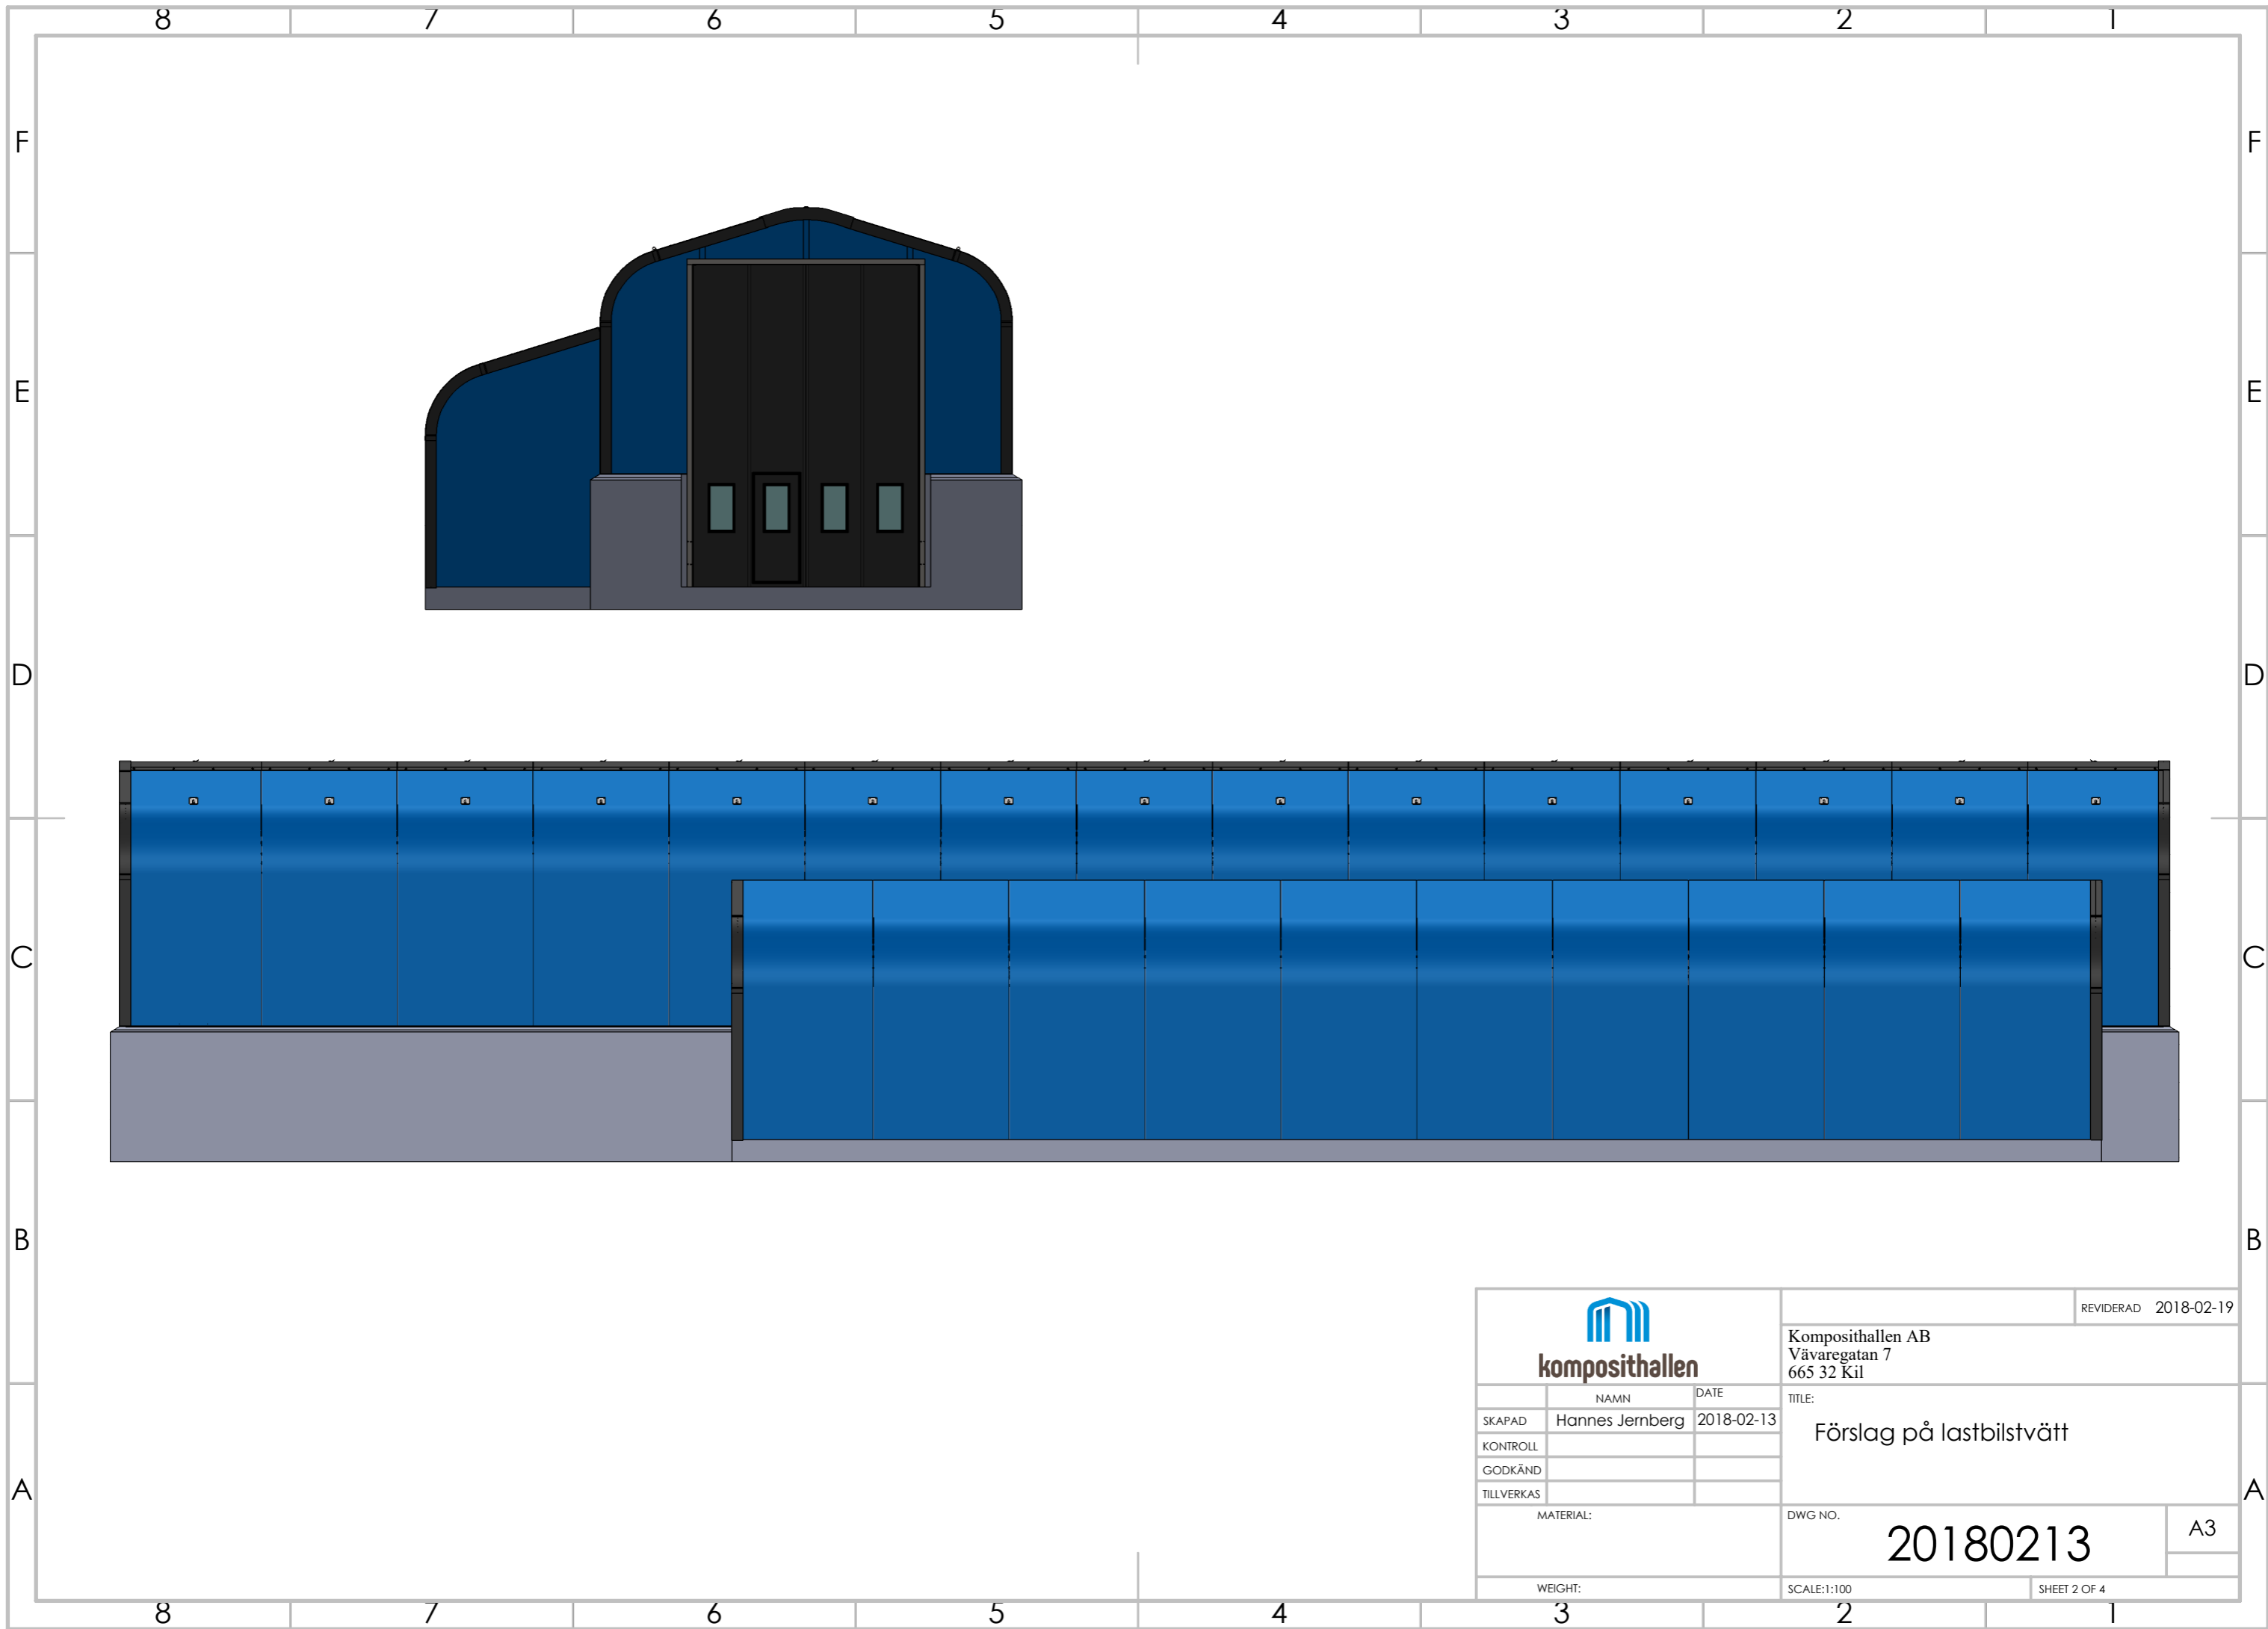


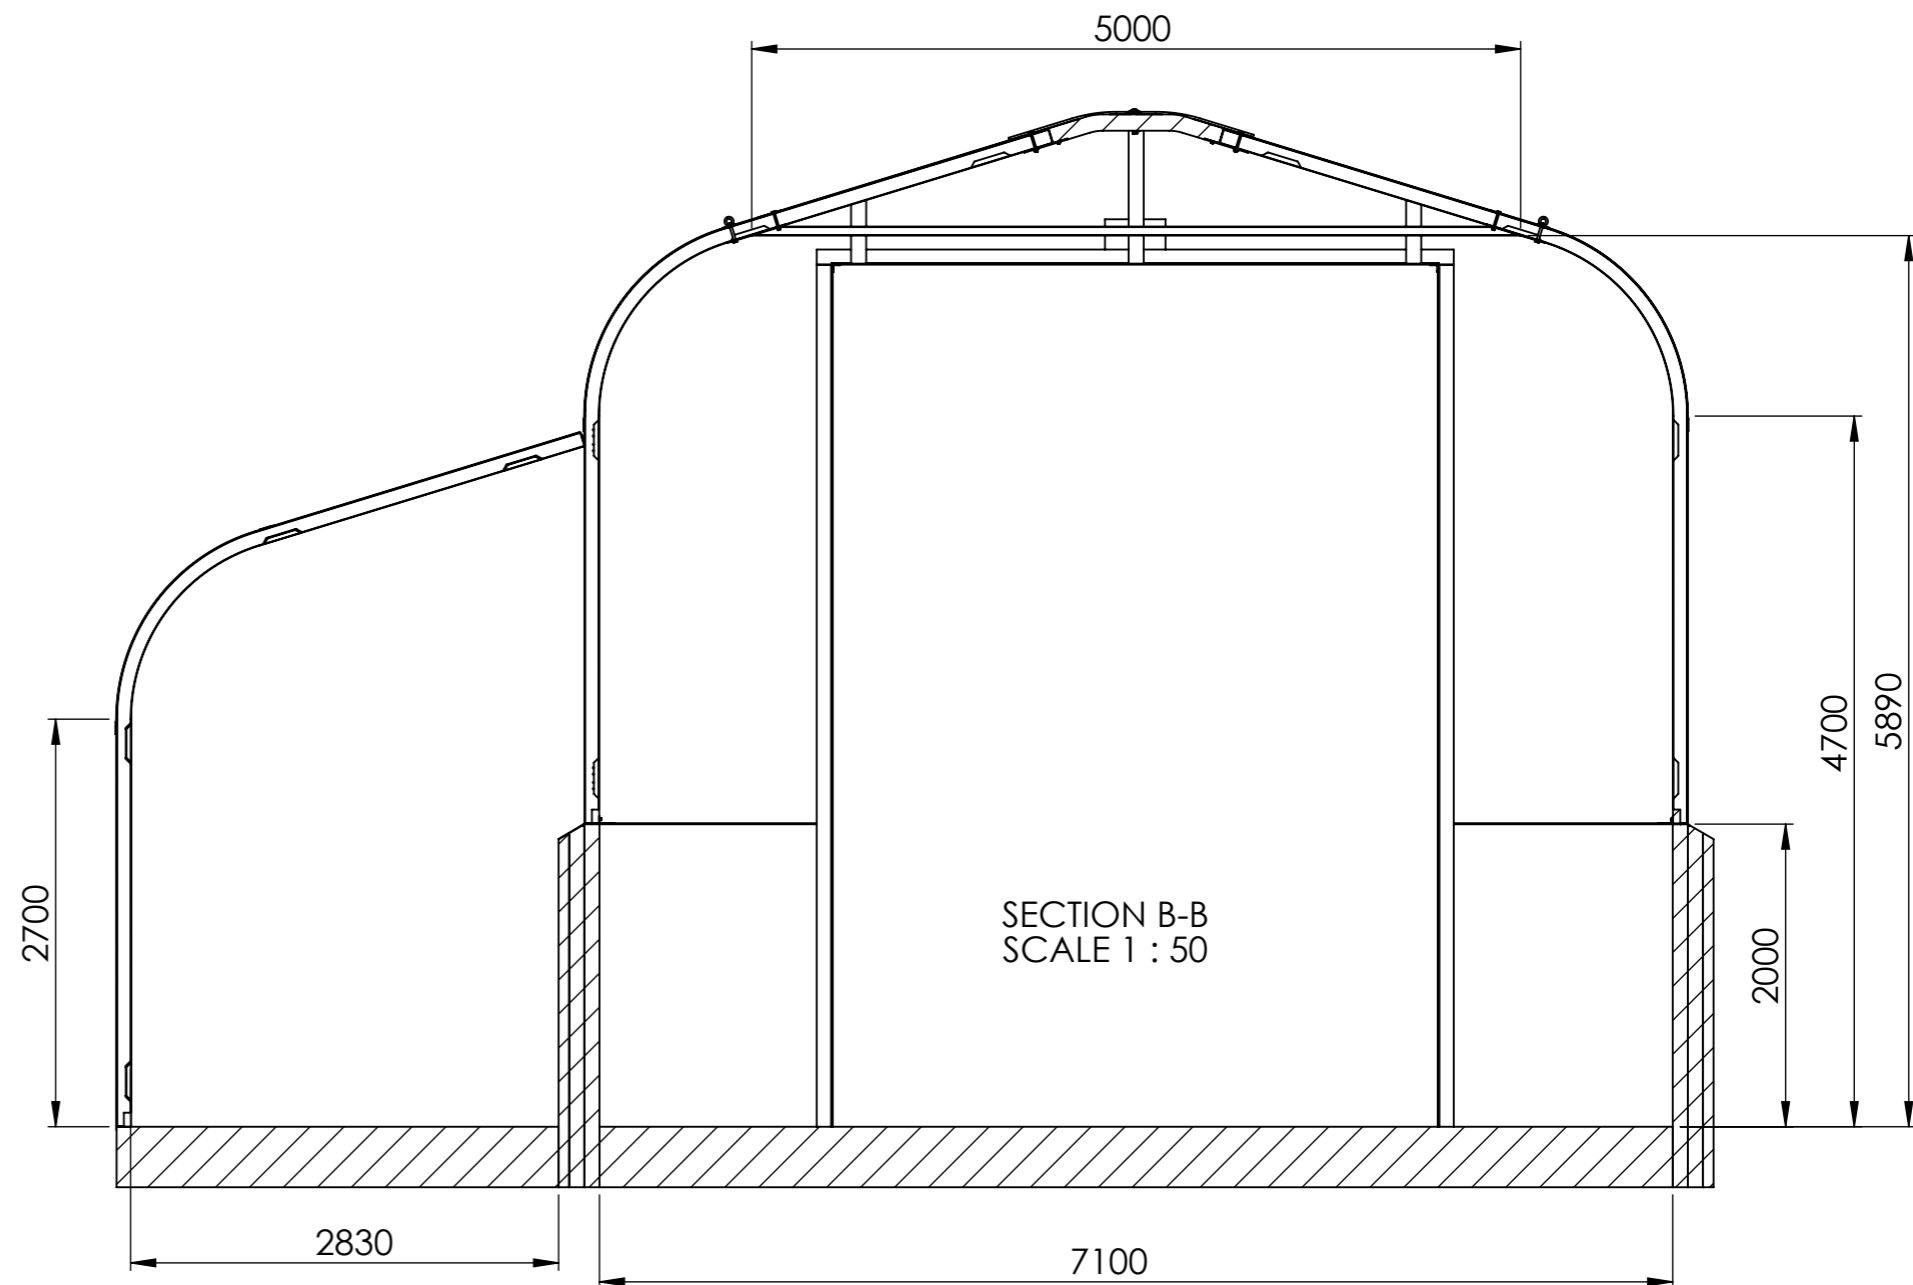
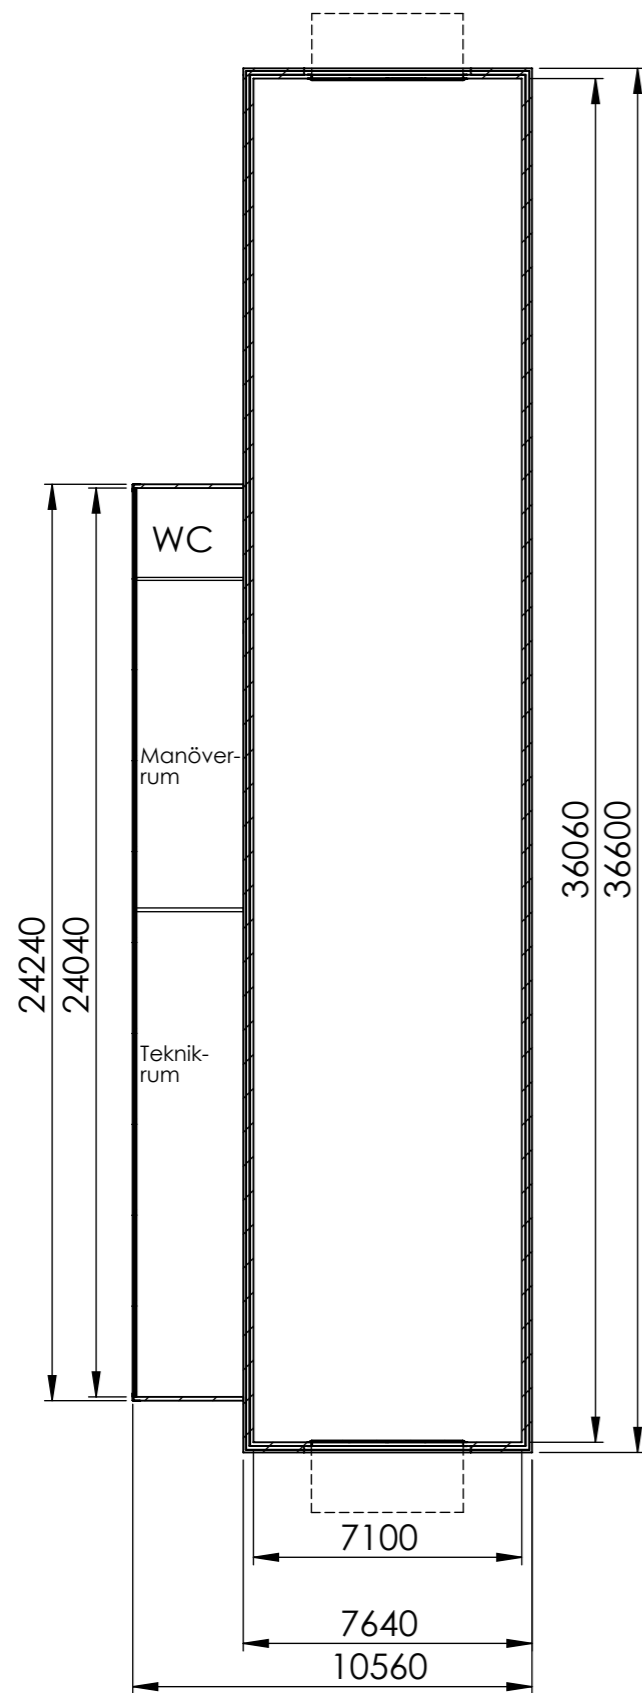
 komposithallen		REVIDERAD 2018-02-19	
		Komposithallen AB Vävaregatan 7 665 32 Kil	
SKAPAD	NAMN	DATE	TITLE: Förslag på lastbilsvätt
	Hannes Jernberg	2018-02-13	
KONTROLL			
GODKÄND			
TILLVERKAS			
MATERIAL:		DWG NO.	20180213
WEIGHT:		SCALE:1:100	
		SHEET 2 OF 4	A3

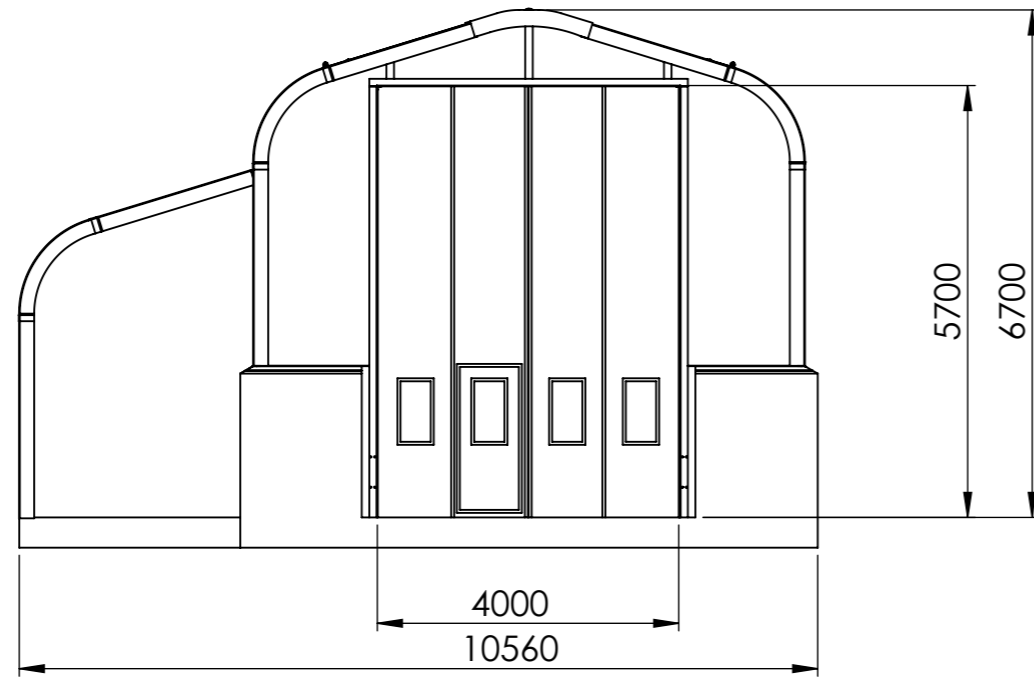


Portarna kan levereras med fler fönster om kunden vill.

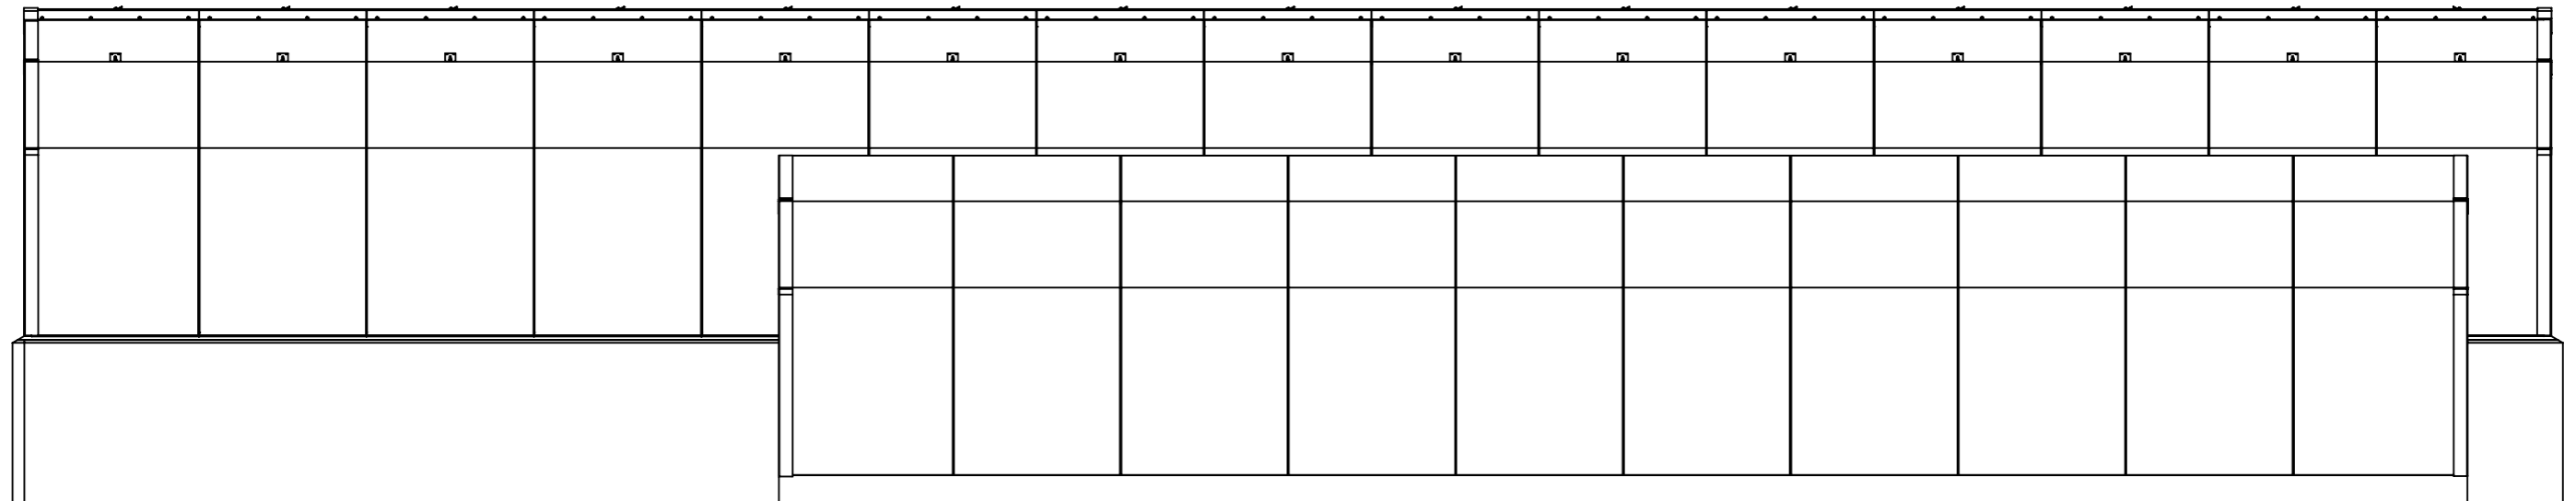

 komposithallen		REVIDERAD 2018-02-19	
		Komposithallen AB Vävaregatan 7 665 32 Kil	
	NAMN	DATE	TITLE:
SKAPAD	Hannes Jernberg	2018-02-13	Förslag på lastbilsvätt
KONTROLL			
GODKÄND			
TILLVERKAS			
MATERIAL:		DWG NO.	A3
		20180213	
WEIGHT:		SCALE:1:100	SHEET 3 OF 4



Hallens höjd är baserad på 2000mm höga betongelement. De kan höjas vid behov.

 komposithallen		REVIDERAD 2018-02-19	
		Komposithallen AB Vävaregatan 7 665 32 Kil	
SKAPAD	NAMN	DATE	TITLE:
	Hannes Jernberg	2018-02-13	Förslag på lastbilstvätt
KONTROLL			
GODKÄND			
TILLVERKAS			
MATERIAL:		DWG NO.	A3
		20180213	
WEIGHT:		SCALE:1:200	SHEET 4 OF 4